


Michel CAPIAUX
 SYNDICAT INTERCOMMUNAL DES EAUX DU VAL D'AZERGUES
 NUMERISATION DES DONNEES BRASCO
 DEVELOPPEMENT ET
 MISE EN ŒUVRE DU SYSTÈME
 DE GESTION INFORMATIQUE

—*— LEGENDE —*—

- Vanne ouverte
- Vanne fermée
- Robinet vanne ouvert
- Robinet vanne fermé
- Poteau incendie de 65mm
- Poteau incendie de 100mm
- Poteau incendie de 150mm
- Ventouse
- Vidange
- Réducteur de pression
- Réservoir
- Compteur
- Plaque pleine
- Changement de diamètre
- Attention danger

Echelle : 1/2500
 1cm pour 25m
 Janvier 2017

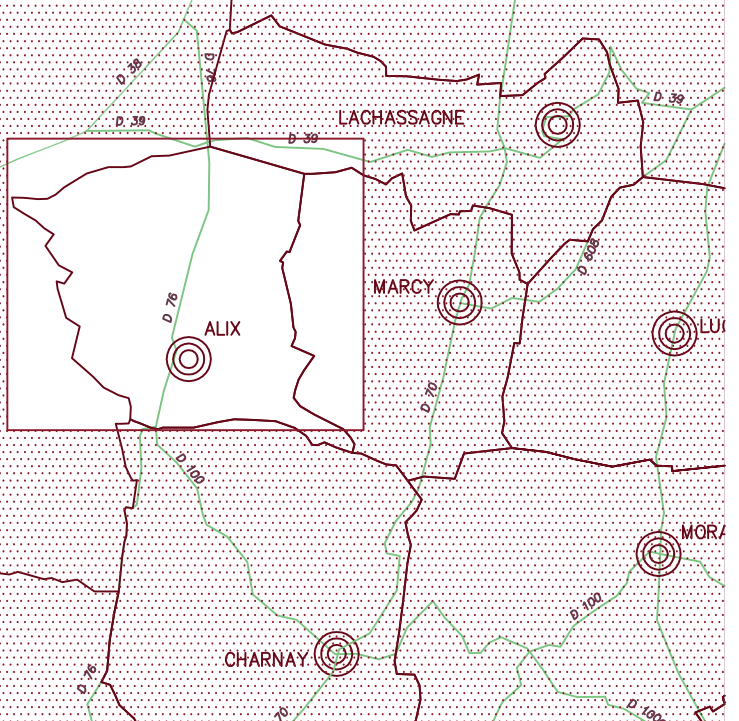

SYNDICAT INTERCOMMUNAL DES EAUX DU VAL D'AZERGUES
 183, Route de Lozanne - BP N°10
 69380 CHAZAY D'AZERGUES
 Téléphone : 04.37.46.12.00. - Télécopie : 04.78.43.78.98.

Vu pour être annexé
 à la délibération d'approbation du PLU
 en date du 22 janvier 2018.
 Le Maire
 Pascal LEBRUN