

# P.L.U.

## Plan Local d'Urbanisme

### Commune d'ALIX

#### 4.3. Carnet des emplacements réservés

Vu pour être annexé  
à la délibération d'approbation du PLU  
en date du 22 janvier 2018.

Le Maire,  
Pascal LEBRUN



## EMPLACEMENT RESERVE N° 1

*Création d'un chemin piétonnier sur le Chemin des écoliers  
à prolonger en direction de la Montée du Perroux  
et aménagement de places de stationnement*



## EMPLACEMENT RESERVE N° 2

*Extension des équipements scolaires et périscolaires*

Bénéficiaire : Commune d'Alix



**Parcelle ER 1 :** U 1326, U1330 p

**Surface :** 936 m<sup>2</sup>

**Parcelle ER 2 :** U 1330 p


**Surface :** 620 m<sup>2</sup>

Echelle : 1/2000e

**EMPLACEMENT RESERVE N° 3**  
**Aménagement du carrefour RD76 et RD100**



Bénéficiaire : Conseil Départemental du Rhône

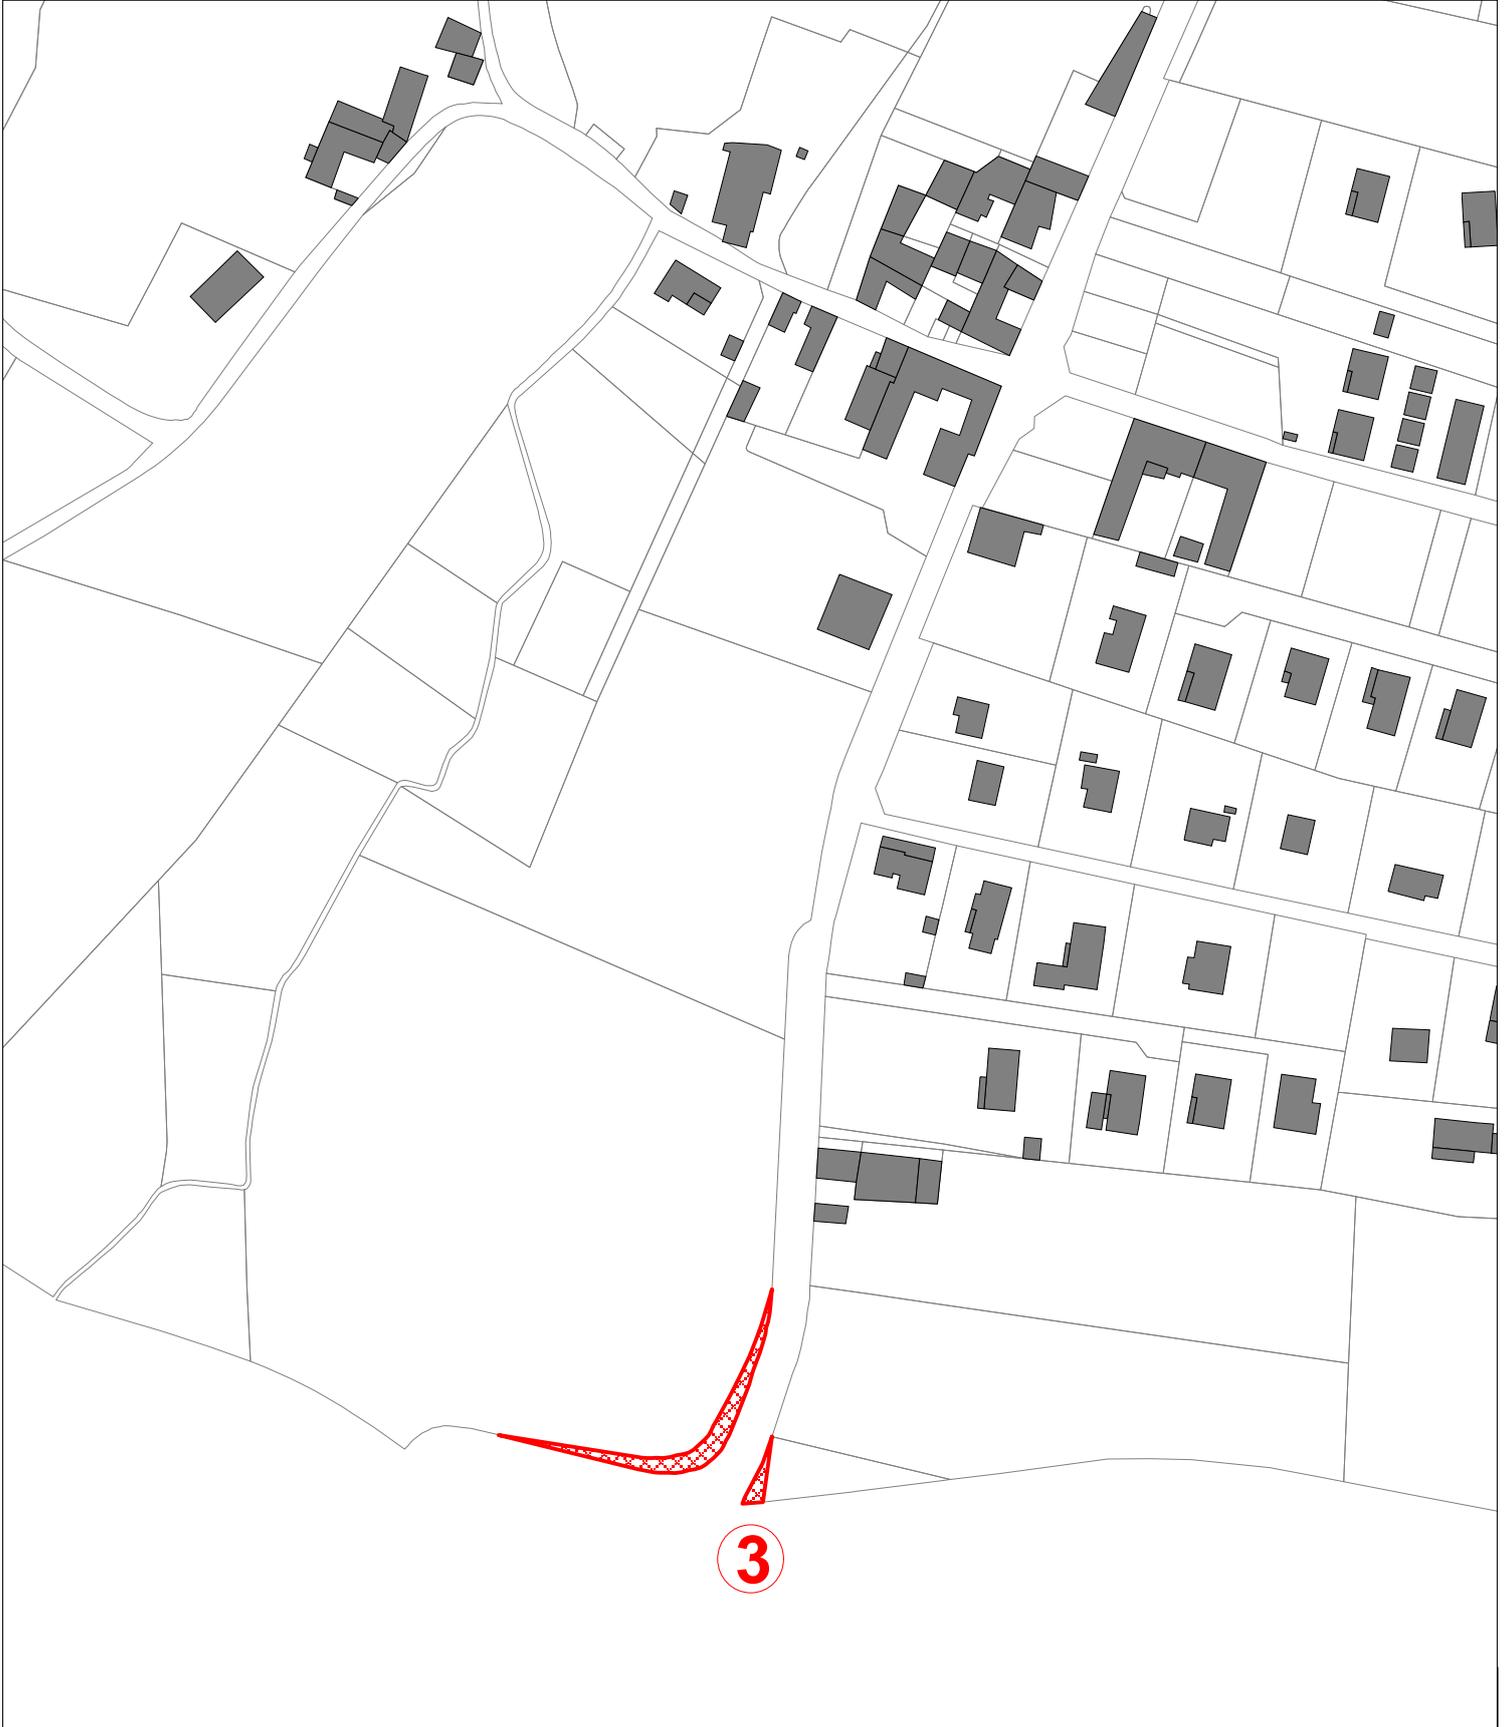

**Parcelle ER 2 : U 65 p, U 623 p**

**Surface : 315 m<sup>2</sup>**

**Echelle : 1/2000e**

## EMPLACEMENT RESERVE N° 4


*Aménagement d'un bassin de rétention des eaux pluviales*



## EMPLACEMENT RESERVE N° 5

*Aménagement d'un bassin de rétention des eaux pluviales*

Bénéficiaire : Commune d'Alix

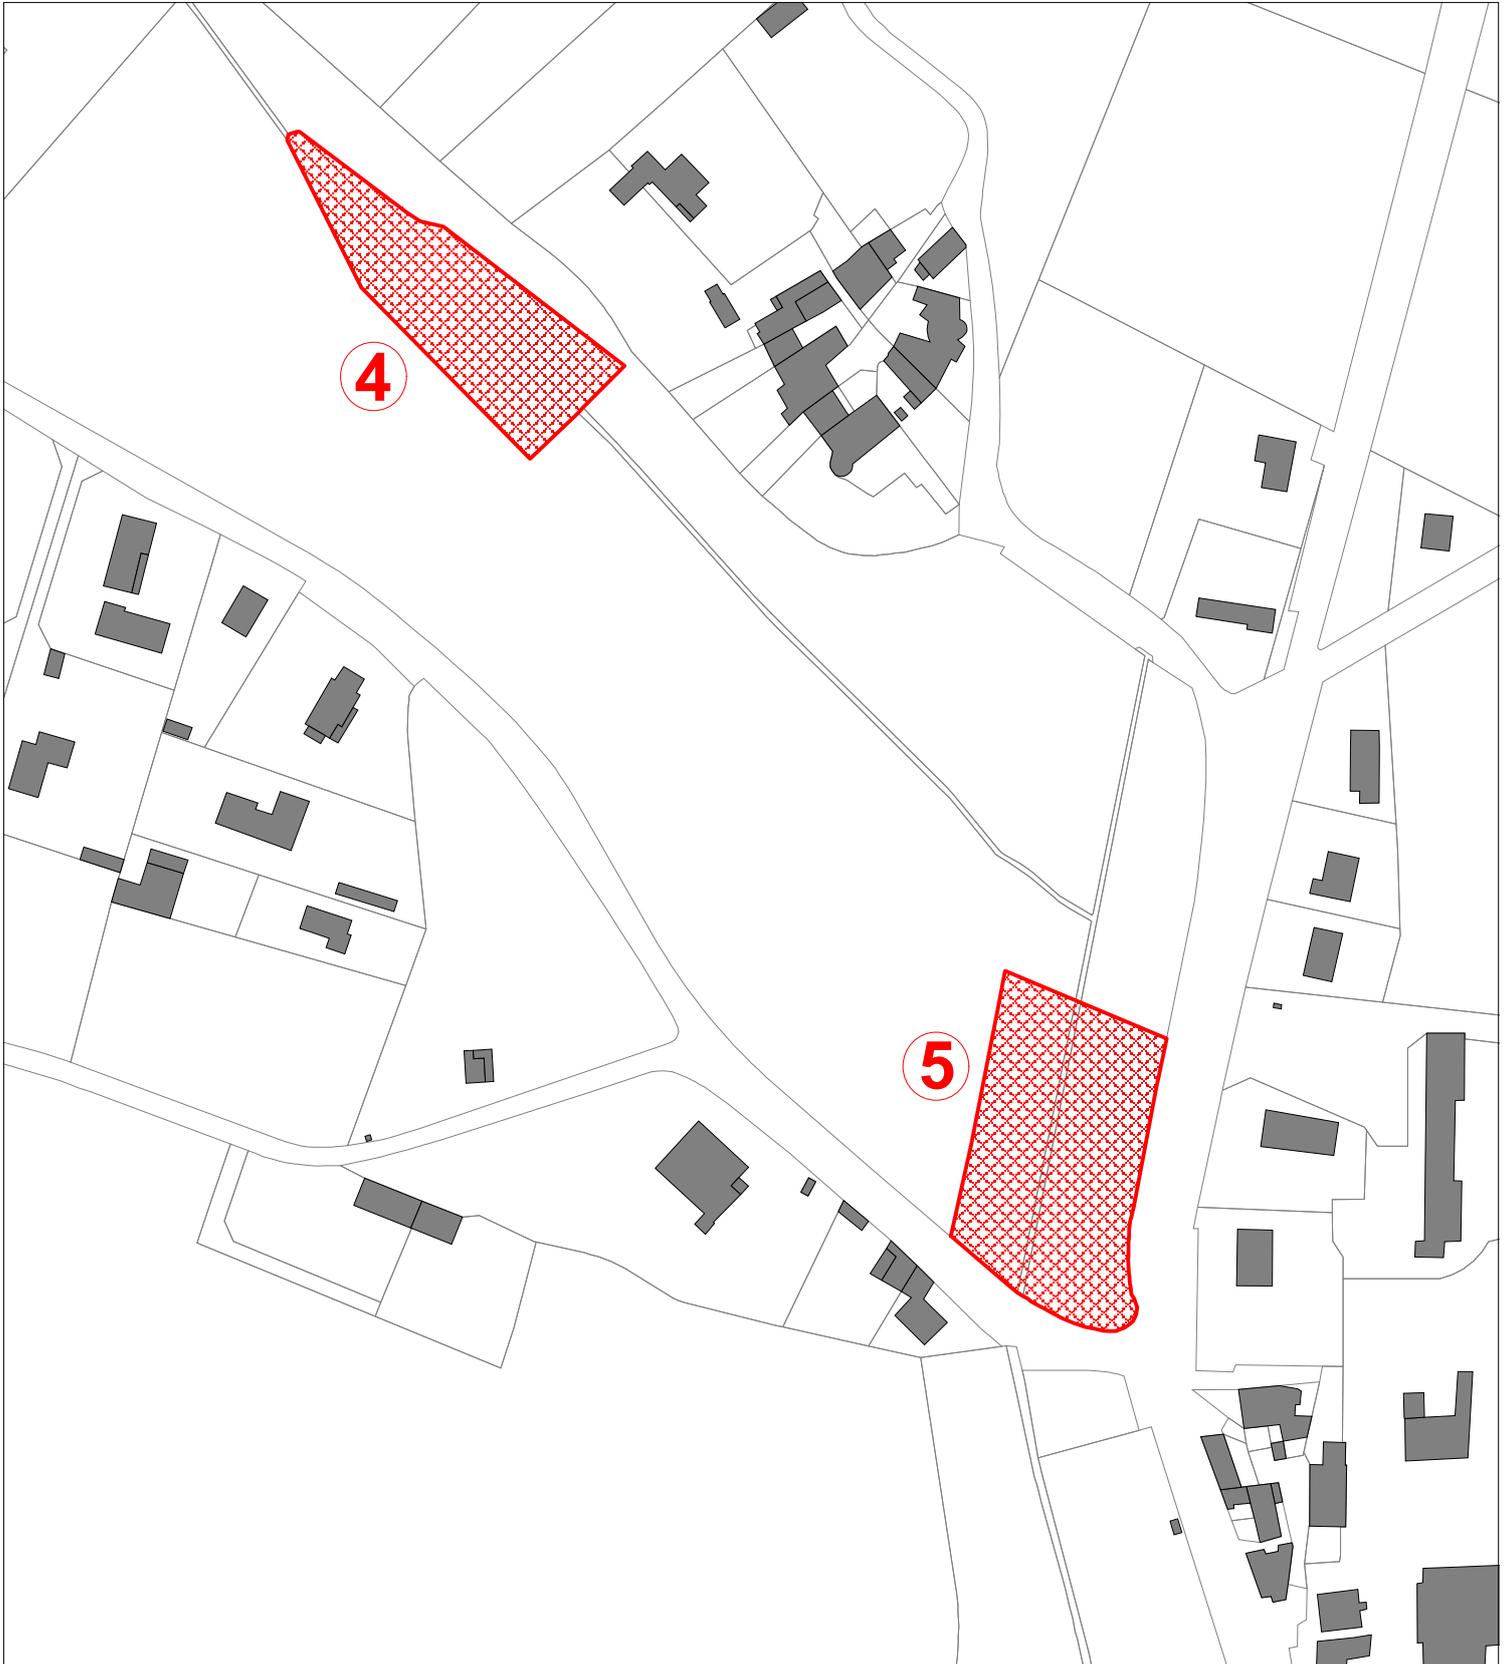

**Parcelle ER 4 :** U 156 p

**Surface :** 2 500 m<sup>2</sup>

**Parcelle ER 5 :** U 156 p, U 986 p, U 1108 p

**Surface :** 3 600 m<sup>2</sup>

Echelle : 1/2000e